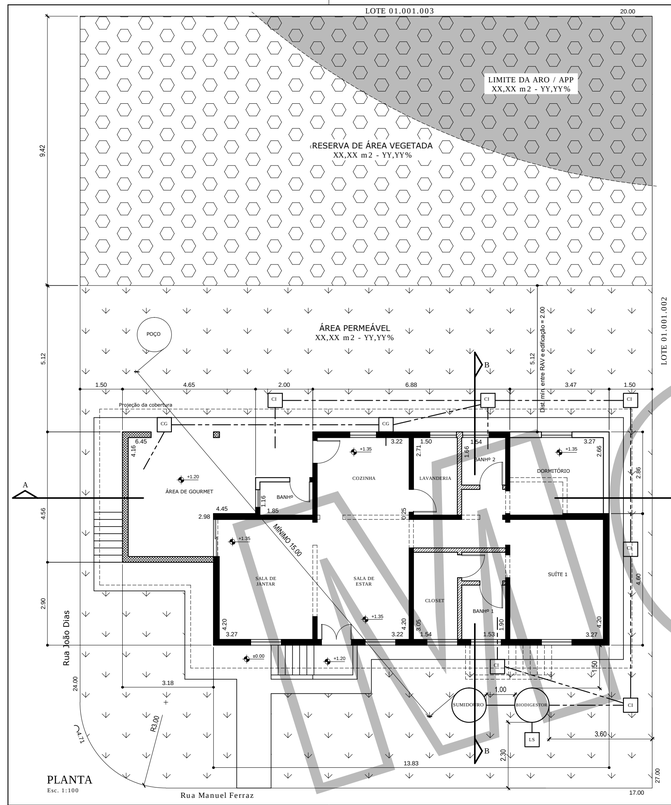

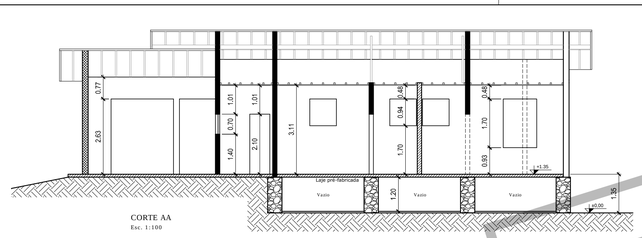

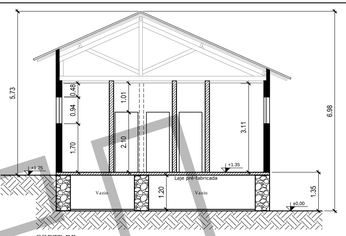

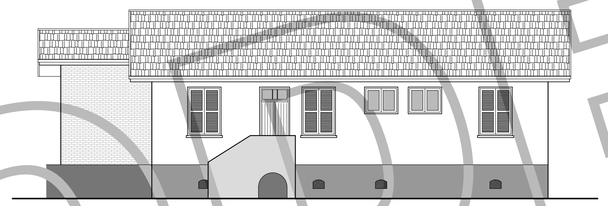

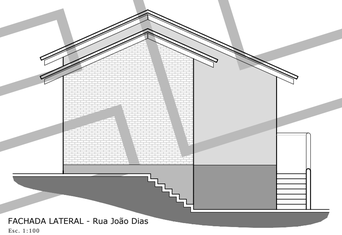

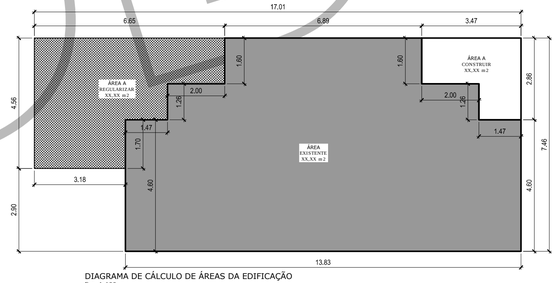

LEGENDA
CONFORME ART. 15 DO DECRETO MUNICIPAL 14.587/2010

- A REGULARIZAR
- A REFORMAR
- EXISTENTE
- A CONSTRUIR
- A DEMOLIR

LEGENDA
ÁREAS PERMEÁVEIS / VEGETADAS

- ÁREA PERMEÁVEL
- RAV - RESERVA DE ÁREA VEGETADA
- ARO / APP
  ÁREA DE RESTRIÇÃO À OCUPAÇÃO
  ÁREA DE PRESERVAÇÃO PERMANENTE

QUADRO DE ÁREAS COMPLEMENTAR

RAV - Reserva de Área Vegetada:	**XX,XX m2 - YY,YY %**
Área Permeável:	**XX,XX m2 - YY,YY %**
ARO - Área de Restrição à Ocupação:	**XX,XX m2 - YY,YY %**
APP - Área de Preservação Permanente:	**XX,XX m2 - YY,YY %**
Vegetação a Suprimir:	**XX,XX m2 - YY,YY %**
Movimentação de Terra - CORTE:	**XX,XX m3**
Movimentação de Terra - ATERRO:	**XX,XX m3**
Volume de Entulho:	**XX,XX m3**

PROJETO COMPLETO

PROJETO COMPLETO

FOLHA

ÚNICA

ASSUNTO

LICENCIAMENTO AMBIENTAL PARA INTERVENÇÃO NA MACROZONA DE PROTEÇÃO AMBIENTAL

LOCAL

RUA MANOEL FERRAZ, Nº 01
VILA ALTO DA SERRA

PROPRIETÁRIO

NOME DO PROPRIETÁRIO 1
NOME DO PROPRIETÁRIO 2

CLASSIFICAÇÃO FISCAL

01.001.001

ESCALA

1:100 ou indicada

SITUAÇÃO SEM ESCALA

QUADRO DE ÁREAS

TERRENO: XXX,XX m2

Pavimento	Existente licenciado	Existente a regularizar	A construir	TOTAL - PAV.
Abrigo de autos	-	-	-	-
Térreo	-	-	-	-
-	-	-	-	-
-	-	-	-	-
TOTAL	-	-	-	-

A DEMOLIR: XX,XX m2

DECLARO QUE A EMISSÃO DA LICENÇA OU AUTORIZAÇÃO AMBIENTAL NÃO IMPLICA NO RECONHECIMENTO, POR PARTE DO SEMASA, DO DIREITO DE PROPRIEDADE DO TERRENO.

PROPRIETÁRIO
NOME DO PROPRIETÁRIO 1

PROPRIETÁRIO
NOME DO PROPRIETÁRIO 2

AUTOR DO PROJETO
NOME DO PROFISSIONAL RESPONSÁVEL
Nº CAU / CREA / CRT **Nº RRT / ART / TRT**
CRP Nº

ESPAÇO RESERVADO PARA CERTIFICAÇÃO DO SEMASA

MODELO